



Rotatória Trevo Silvestre - Situação existente  
ESC. 1:1000

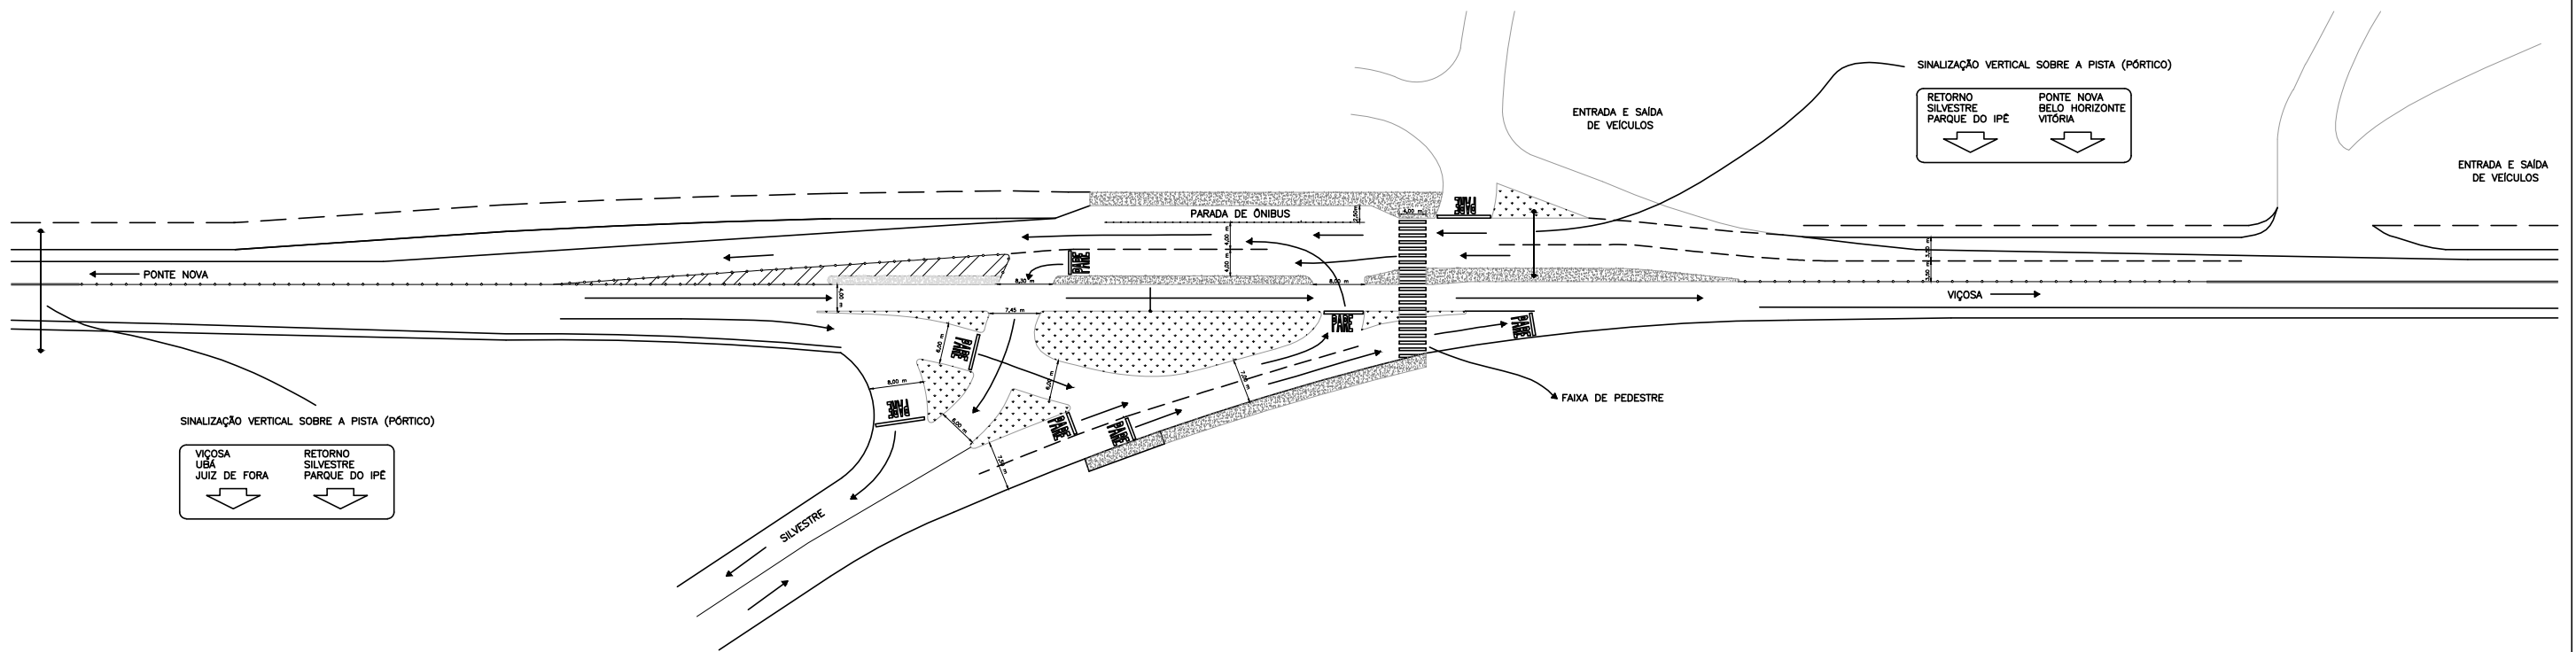

Rotatória Trevo Silvestre - Situação proposta  
ESC. 1:1000

CONVENÇÕES	
	Concreto
	Gramado
	Linha Dupla
	Término do Asfalto
	Início do Talude
	Linha de Bordo
	Linha Interrompida
	Tachão

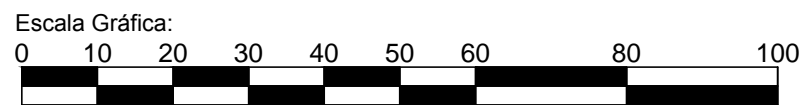

Universidade Federal de Viçosa / Prefeitura Municipal de Viçosa PLANMOB - PLANO DE MOBILIDADE URBANA DE VIÇOSA	
Desenho: <b>Anexo VII.8 - Rotatória Trevo Silvestre</b>	
Proposta realizada pela Secretaria Municipal de Trânsito e Transporte Público da Prefeitura Municipal de Viçosa, idealizado por Carlos Alexandre Brás de Carvalho e Antônio Cleber Gonçalves Tibiriçá em setembro de 1999.	Desenho: Washington de Oliveira Cunha
	Mapa temático apenas para fins ilustrativos.
	Data: Set. de 1999
	Escala: 1:1000

