


Av. P.H. Holfs x Rua dos Estudantes  
 ESC. 1:500

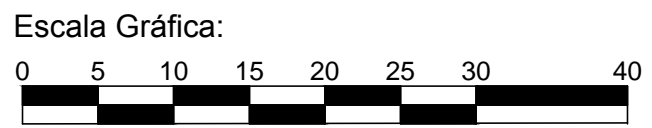

Universidade Federal de Viçosa / Prefeitura Municipal de Viçosa PLANMOB - PLANO DE MOBILIDADE URBANA DE VIÇOSA		
Desenho: <b>Anexo VII.3 - Interseção Av. P.H. Holfs x Rua dos Estudantes</b>		
Mapa base: Revisão do Plano Diretor de Viçosa de 2016 - Joel Gripp Jr.	Desenho: Luísa Tristão Barbosa e Equipe PlanMob	Data: Ago. de 2017
Sistema de projeção UTM 23 S Datum SIRGAS2000	Mapa temático apenas para fins ilustrativos.	Escala: 1:500

